

SIRDAL

VEIBETONG



NÅR som helst
HVOR som helst

Sirdal Veibetong AS

- kvalitet hele veien

Sirdal Veibetong AS utfører glidestøp av rekkverk, banketter og kantstein. Vi tar på oss alle typer glidestøp, og tilpasser form og fasong etter kundens ønsker og behov. Vi utfører også grusing for fundament og banketter samt fylling bak rekkverk.



Fra tanke til suksess

Alle de fire aktive eierne i selskapet har lang erfaring fra glidestøp etter å ha jobbet for konkurrerende entreprenører i en årrekke. Flere av dem hadde i lengre tid et ønske om å satse på faget på egenhånd, og i 2012 tok kvintetten sjansen og «hoppet ut i det».

De fem eierne er Terje Moen, Knut Strisland, Geir Løland, Preben Øidne og Terje Stålesen, alle med 20% andel i selskapet. De fire første er aktive i selskapet, mens Stålesen kun er med som medeier og samarbeidspartner. Stålesen driver Autovernmontasje AS i Lyngdal, som leverer autovern i stål.

Ved behov for kombinasjonsløsninger kan vi prise på vegne av Autovernmontasje AS.

Siden oppstarten har bedriften vokst betydelig, fra 8 millioner kroner i 2012, nær 50 millioner kroner i 2013 og til nær 60 millioner kroner i 2014.



Våre produkter

Sirdal Veibetong AS tilbyr flere ulike produkter. De vanligste er Step Barrier LT 100 dobbel og Step Barrier LT 100 enkel. Forskjellen handler om hvorvidt støpen har lik profil på begge sider (dobbel, brukes som midtdeler på veier med mye trafikk) eller om støpen har profil bare på den ene siden (enkel, brukes på kanten av veien) og rett bakvegg.


Et annet og populært produkt er nytt betongrekkverk over gammelt. Her kan man støpe inntil 900 mm over eksisterende rekkverk, såfremt rekkverket er under 750 mm høyt.

Løsningen innebærer mindre bruk av betong og mindre arbeid ettersom at man slipper å fjerne eksisterende rekkverk.

Betongrekkverk med bankett er et produkt som benyttes i tunneler. Totalt stikker hele betongkonstruksjonen, rekkverk innerst ved tunnelveggen og bankett ut mot kjørebanelen, ca. halvannen meter ut.

I tillegg byr vi på flere ulike kantsteinløsninger. Ta gjerne kontakt for mer informasjon om disse.

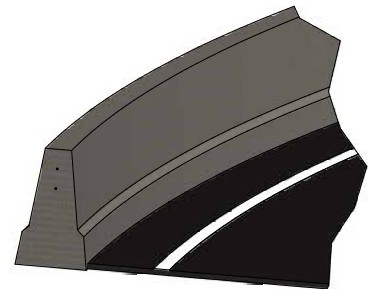

[illegible]

Opdracht	Projectnaam	Tijd	LMO
Dag 04.09.2012			A2
Sirdal Veibetong		LMV	LYNGDAL
Betong Rakkerverk Profiler			M&K VERKSTED AS
Stap Barier LT 100 Dobbel		Opdragsnr.	Art. N°
		18854-002	Art. 1
			Art. 2

Step Barrier LT 100 Enkelprofil

Tversnitt

150 85 50


150 150 36 50 250 470

Ø12 Ø12

900


1

Profilnummer	1	2	
Profilnummer	1	2	5	

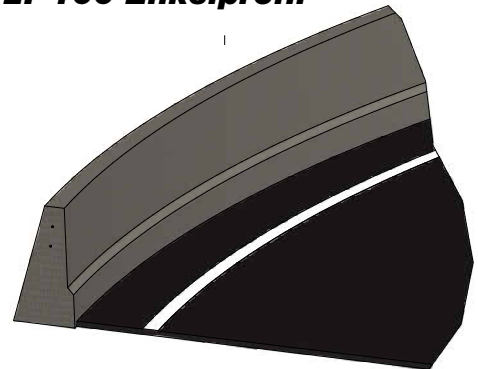[illegible]


Støpe ny over gammel

Tversnitt

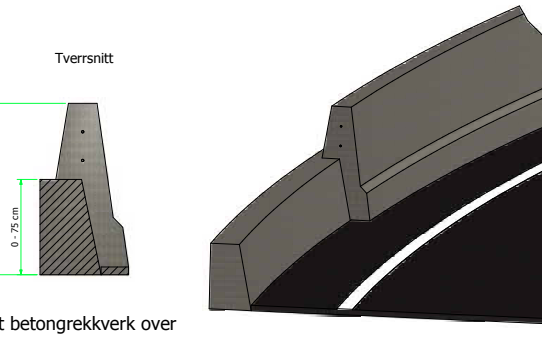

Nytt betongrekkverk over gammelt, 0 - 75 cm høyt

PROJEKT	1	2	
Sirdal Veibetong															LVM LYNDAAL	
Betong Rakkverk Profil															BET. VERKSTED AS	
Ny over gammel															18854-003	

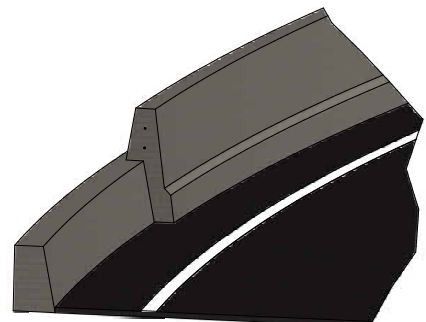


Nytt betongrekkverk over gammelt, 0 - 75 cm høyt

Sirdal Veibetong Betong Rakkverk Profil Ny over gammel	 LYNGDAL MEK. VERKSTED AS 18854-003
--	--



- Step Barrier LT 100 dobbel 90 cm høy.
- Step Barrier LT 100 Enkel 90 cm høy.
- Step Barrier LT 100 Enkel 80 cm høy.
- Svelvikellipse.
- Bankett, alle høyder og bredder, tilpasses kunden.
- Frostsikring i tunnel, dvs bankett, rekkverk, fylling bak rekkverk og støp av lokk bak.
- Støper ny over gammel rekkverk, der den gamle kanten kan være opp til 75 cm.
- Kantstein, avisende 13 cm, 16 cm, 19 cm og ikke avisende kantstein, tilpasses forskjellige høyder.
- Grusutlegging der vi kan ta på oss utlegging av grus i tunnel og legging av grus langs asfalt kant i dagen.

- Step Barrier LT 100 dobbel 90 cm høy.
- Step Barrier LT 100 Enkel 90 cm høy.
- Step Barrier LT 100 Enkel 80 cm høy.
- Svelvikellipse.
- Bankett, alle høyder og bredder, tilpasses kunden.
- Frostsikring i tunnel, dvs bankett, rekkverk, fylling bak rekkverk og støp av lokk bak.
- Støper ny over gammel rekkverk, der den gamle kanten kan være opp til 75 cm.
- Kantstein, avisende 13 cm, 16 cm, 19 cm og ikke avisende kantstein, tilpasses forskjellige høyder.
- Grusutlegging der vi kan ta på oss utlegging av grus i tunnel og legging av grus langs asfalt kant i dagen.

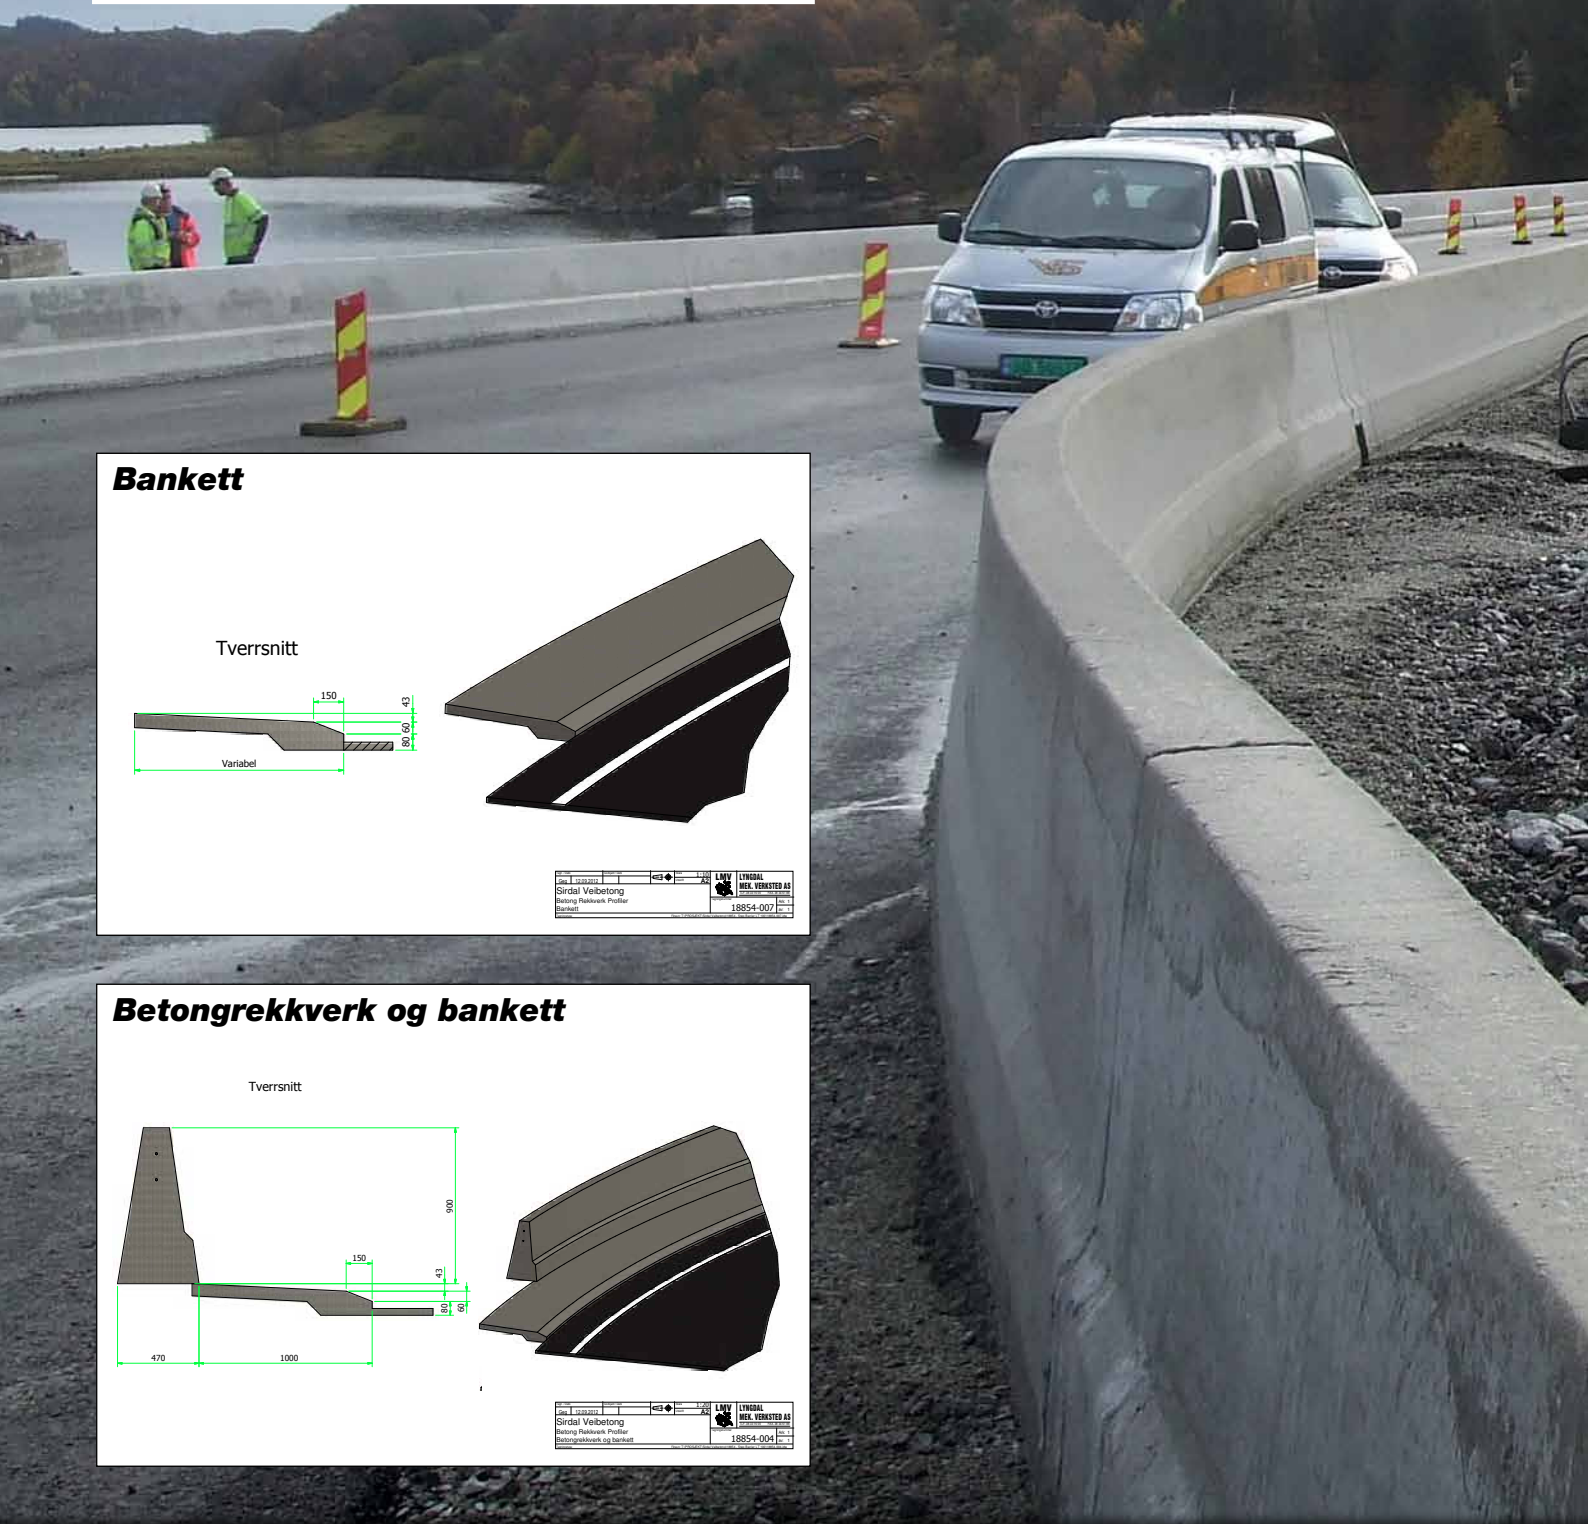

Bankett



Tversnitt

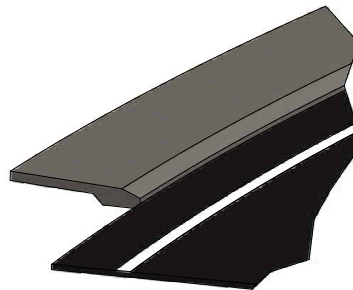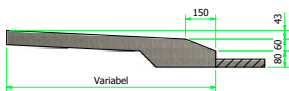

Prosjekt	18854-007	LINORAL
Oppgave	Sirkul Vei/betong	MEK, VERNSTED AS
Betong	Betong Rekkverk Profil	
Bankett		

Betongrekkverk og bankett


Tversnitt

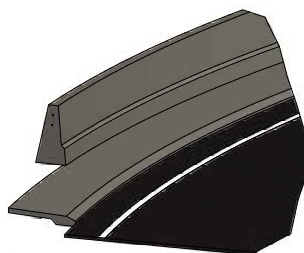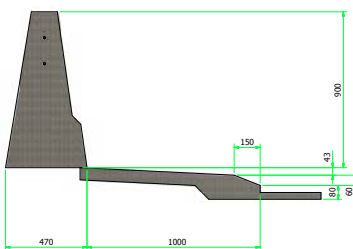

Prosjekt	18854-004	LINORAL
Oppgave	Sirkul Vei/betong	MEK, VERNSTED AS
Betong	Betong Rekkverk Profil	
Betongrekkverk og bankett		

Kantstein

Tversnitt (1 : 5)

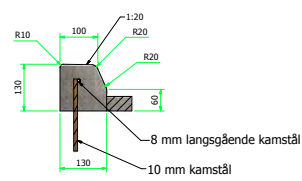



Kantstein i høyde 13, 16 og 19 cm



Prosjekt	18854-009	Rev	01
Oppgave	Sirdal Veibetong	Prosjekt	18854-009
Utskrift	Relevante Prosjekt	Utskrift	18854-009
Kontroll		Kontroll	

Ikke avvisende kantstein


Tversnitt (1:5)

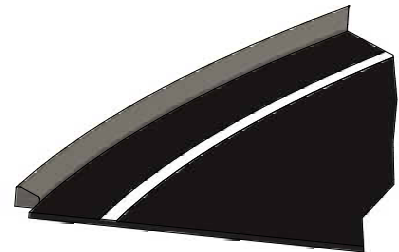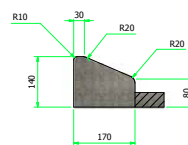

Prosjekt	18854-009	Rev	01
Oppgave	Sirdal Veibetong	Prosjekt	18854-009
Utskrift	Relevante Prosjekt	Utskrift	18854-009
Kontroll		Kontroll	


Ikke avvisende kantstein

Tversnitt (1 : 5)

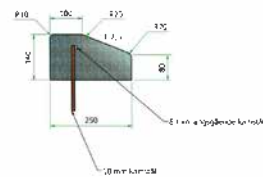

Prosjekt	18854-010	Rev	01
Oppgave	Sirdal Veibetong	Prosjekt	18854-010
Utskrift	Relevante Prosjekt	Utskrift	18854-010
Kontroll		Kontroll	

Svelvikellipse

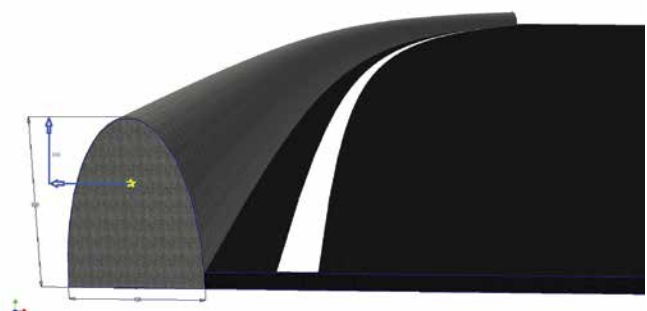

Solide saker

Glidestøp av rekkverk i betong har klare fordeler, både når det kommer til styrke og selve støpeprosessen. Glidestøp holder H2-klasse, og er noe av det sterkeste man kan få av rekkverk. I tillegg er metoden meget effektiv. Man støper ca. 300 meter på ett skift med seks personer i arbeid. Sirdal Veibetong AS kjøper betong lokalt, og det er alltid hyggelig å bidra til lokale produsenter. Det går med mye betong, ca. 300 liter pr. meter.



Daglig leder i Sirdal Veibetong AS, Terje Moen, kan fortelle at betong har lengre levetid enn rekkverk i stål, og at stålrekkverkene blir dyrere hvis de skal leveres i H2-standarden.

– Sirdal Veibetong har også skaffet nødvendige lisenser, blant annet gjennom krasjtester i Tyskland, som bevis på at rekkverkene de setter opp tilfredsstillende Statens vegvesens krav, forteller Moen.

Wirtgen

Selskapet har to Wirtgenmaskiner (SP 25) som støper rekkverk, samt en liten Gomaco CC 1200 til å støpe kantstein. I tillegg har Lyngdal Mekaniske Verksted (eid av Aker Solution) utviklet en egen «grusutlegger» som benyttes til å dosere riktig med grus før støp av bankett langs veggene i tunnel.

– Wirtgen har kommet veldig langt i utviklingen av støpemaskiner.

De er virkelig på hugget og har et godt apparat på salg og service i Norge. Med disse to maskinene er vi godt rustet for fremtiden.

Det bygges mye vei i Norge, og ikke minst er det utrolig mye dårlig rekkverk langs norske veier. Ettersepet er stort, men det gjelder å ikke vokse for raskt også. Vi må ha kontroll på oppbyggingen av selskapet, avslutter Moen.

LIDENSKAP FOR TALL

Vår lidenskap for tall vil gi deg bedre resultater
Vis oss din lidenskap - få enda bedre resultater!

Ditt lokale regnskapskontor.
Moi - Egersund - Tjørhom

Accountor
Øyevollveien 10
4460 moi
dalane@accountor.no
+47 51 40 94 00
Accountor.no

ac
coun
+or™

SE I MØRKET



TERRAFIRMA AS

WWW.TERRAFIRMAAS.COM

Tlf. 91 11 87 33

TOOLS



NÆRHETEN TIL PROSJEKTENE
GIR MILJØGEVINST TIL
ALLE LEDD I VERDIKJEDEN

• NS-EN ISO 14001:2004 • ISO 9001:2008 • STARTBANK

celsa
steelservice

NÅ DEKKER CELSA STEEL SERVICE HELE LANDET MED GRØNT ARMERINGSSTÅL

- fra verdens reneste stålverk!

Kamstål (også syrefast) • Søylearmering • Kapp & bøy
Spesialnett • Konstruksjoner • Bamtec (armering på rull)

- din leverandør av armeringsprodukter

CELSA STEEL SERVICE AS
Mjåvannsveien 76, 4628 Kristiansand • Tlf. 38 18 52 60.



AUTOVERN-montasje-as
982 48 775

www.autovern.no

Autovernmontasje AS har erfaring fra
rekkverksarbeider siden 1975.

Vi utfører alt av bru- og veirekkverk.
Tar oppdrag i hele Sør-Norge.
Har lager i Lyngdal, Haugesund og på Ålgård.

God service - høy kompetanse.

VI LEVERER BETONG TIL ALLE FORMÅL

Blandeverk fra Tvedestrand til Flekkefjord

- Rennebiler
- Betongpumper

Ring for pristilbud og løsninger!

RibeBetong

Tlf. 37 27 12 00 • www.ribebetong.no





SOLIDE OG VARIGE SAMFERDSELSLØSNINGER

Ferdigbetong

Ølen Betong leverer betong til større samferdselsprosjekter over hele landet. Mobile betongblandeverk kan flyttes og rigges for produksjon og leveranser på anlegget.



Tunnelsikring

Våre betongelementer gir trygg brann-, vann- og frostsikring av tunneler. Stor styrke, enklere vedlikehold og lavere levetidskostnader er noen av fordelene. Vi har levert elementer til over 100 tunneler i Norge!

Avløpssystemer

Vi har komplette avløpsløsninger med rør og kummer i betong. Produkter med høy styrke og lang levetid gir en forutsigbar fremtid.



Tlf. 53 77 52 00 mail@olenbetong.no olenbetong.no

 Ølen Betong

Ølen - Stord - Bergen - Haugesund - Stavanger - Kristiansand - Hammerfest

ØLEN Stord



Ferdigbetong • Massetransport Produsent av Big Block støttemur

Bigblockinc.com



Sirdal Anlegg & Transport AS

4440 Tonstad ☎ 950 34 615




SANDNES BETONG
presisjon og punktlighet

www.sandnesbetong.no • Tlf: 51 68 51 20 • E-post: post@sandnesbetong.no

HPB HOLTET PUKK & BETONG

Tlf. 32 14 78 50 • www.holtetpukk.no

**BETONGLEVERANDØR
PÅ ØSTLANDET**



WIRTGEN NORWAY

Wirtgen Norway AS · Gallebergveien 18
3070 Sande i Vestfold · Norway
Tel.: +47 33 78 66 00 · Fax.: +47 33 78 66 01
E-Mail: post@wirtgen.no • www.wirtgen.no

SERVICE OG REPERASJONER ALLE BILMERKER INNTIL 7500 KG

- Eu kontroll inntil 7500 kg
- Sortimo varebilinnredning
- Ekstralys montering
- Motorverksted
- Motorsportytstyr (Sparco)
- 20 punkt sjekken



AUTO TEKNIKK AS
Bymoen 19, 4618 KRISTIANSAND
TLF: 38 01 90 50, kunde@autoteknikk.no

automester.no

Mobilitetsgaranti Service



RK Maskin as driver som maskinentreprenør i Førde i Sogn og Fjordane.
Vi driv med graving, planering, vegvedlikehold og transport.

Massetransport Godstransport (open semi m/kjørebuer)
Kranbiloppdrag • Følgebil • Varebilekspress.

Trafikkderigering • Ledebil

Ulltang, 6800 Førde • Tlf. 908 39 739
E-post: roger.kalstad@eninvest.net

R Maskin as
TLF. 908 39739
www.rkmaskin.no





SIRDAL VEIBETONG

Ofstedal - 4440 Tonstad - Tlf 959 16 117
terje.moen@sirdalveibetong.no - www.sirdalveibetong.no



www.sirdalveibetong.no



Følg oss på Facebook!

